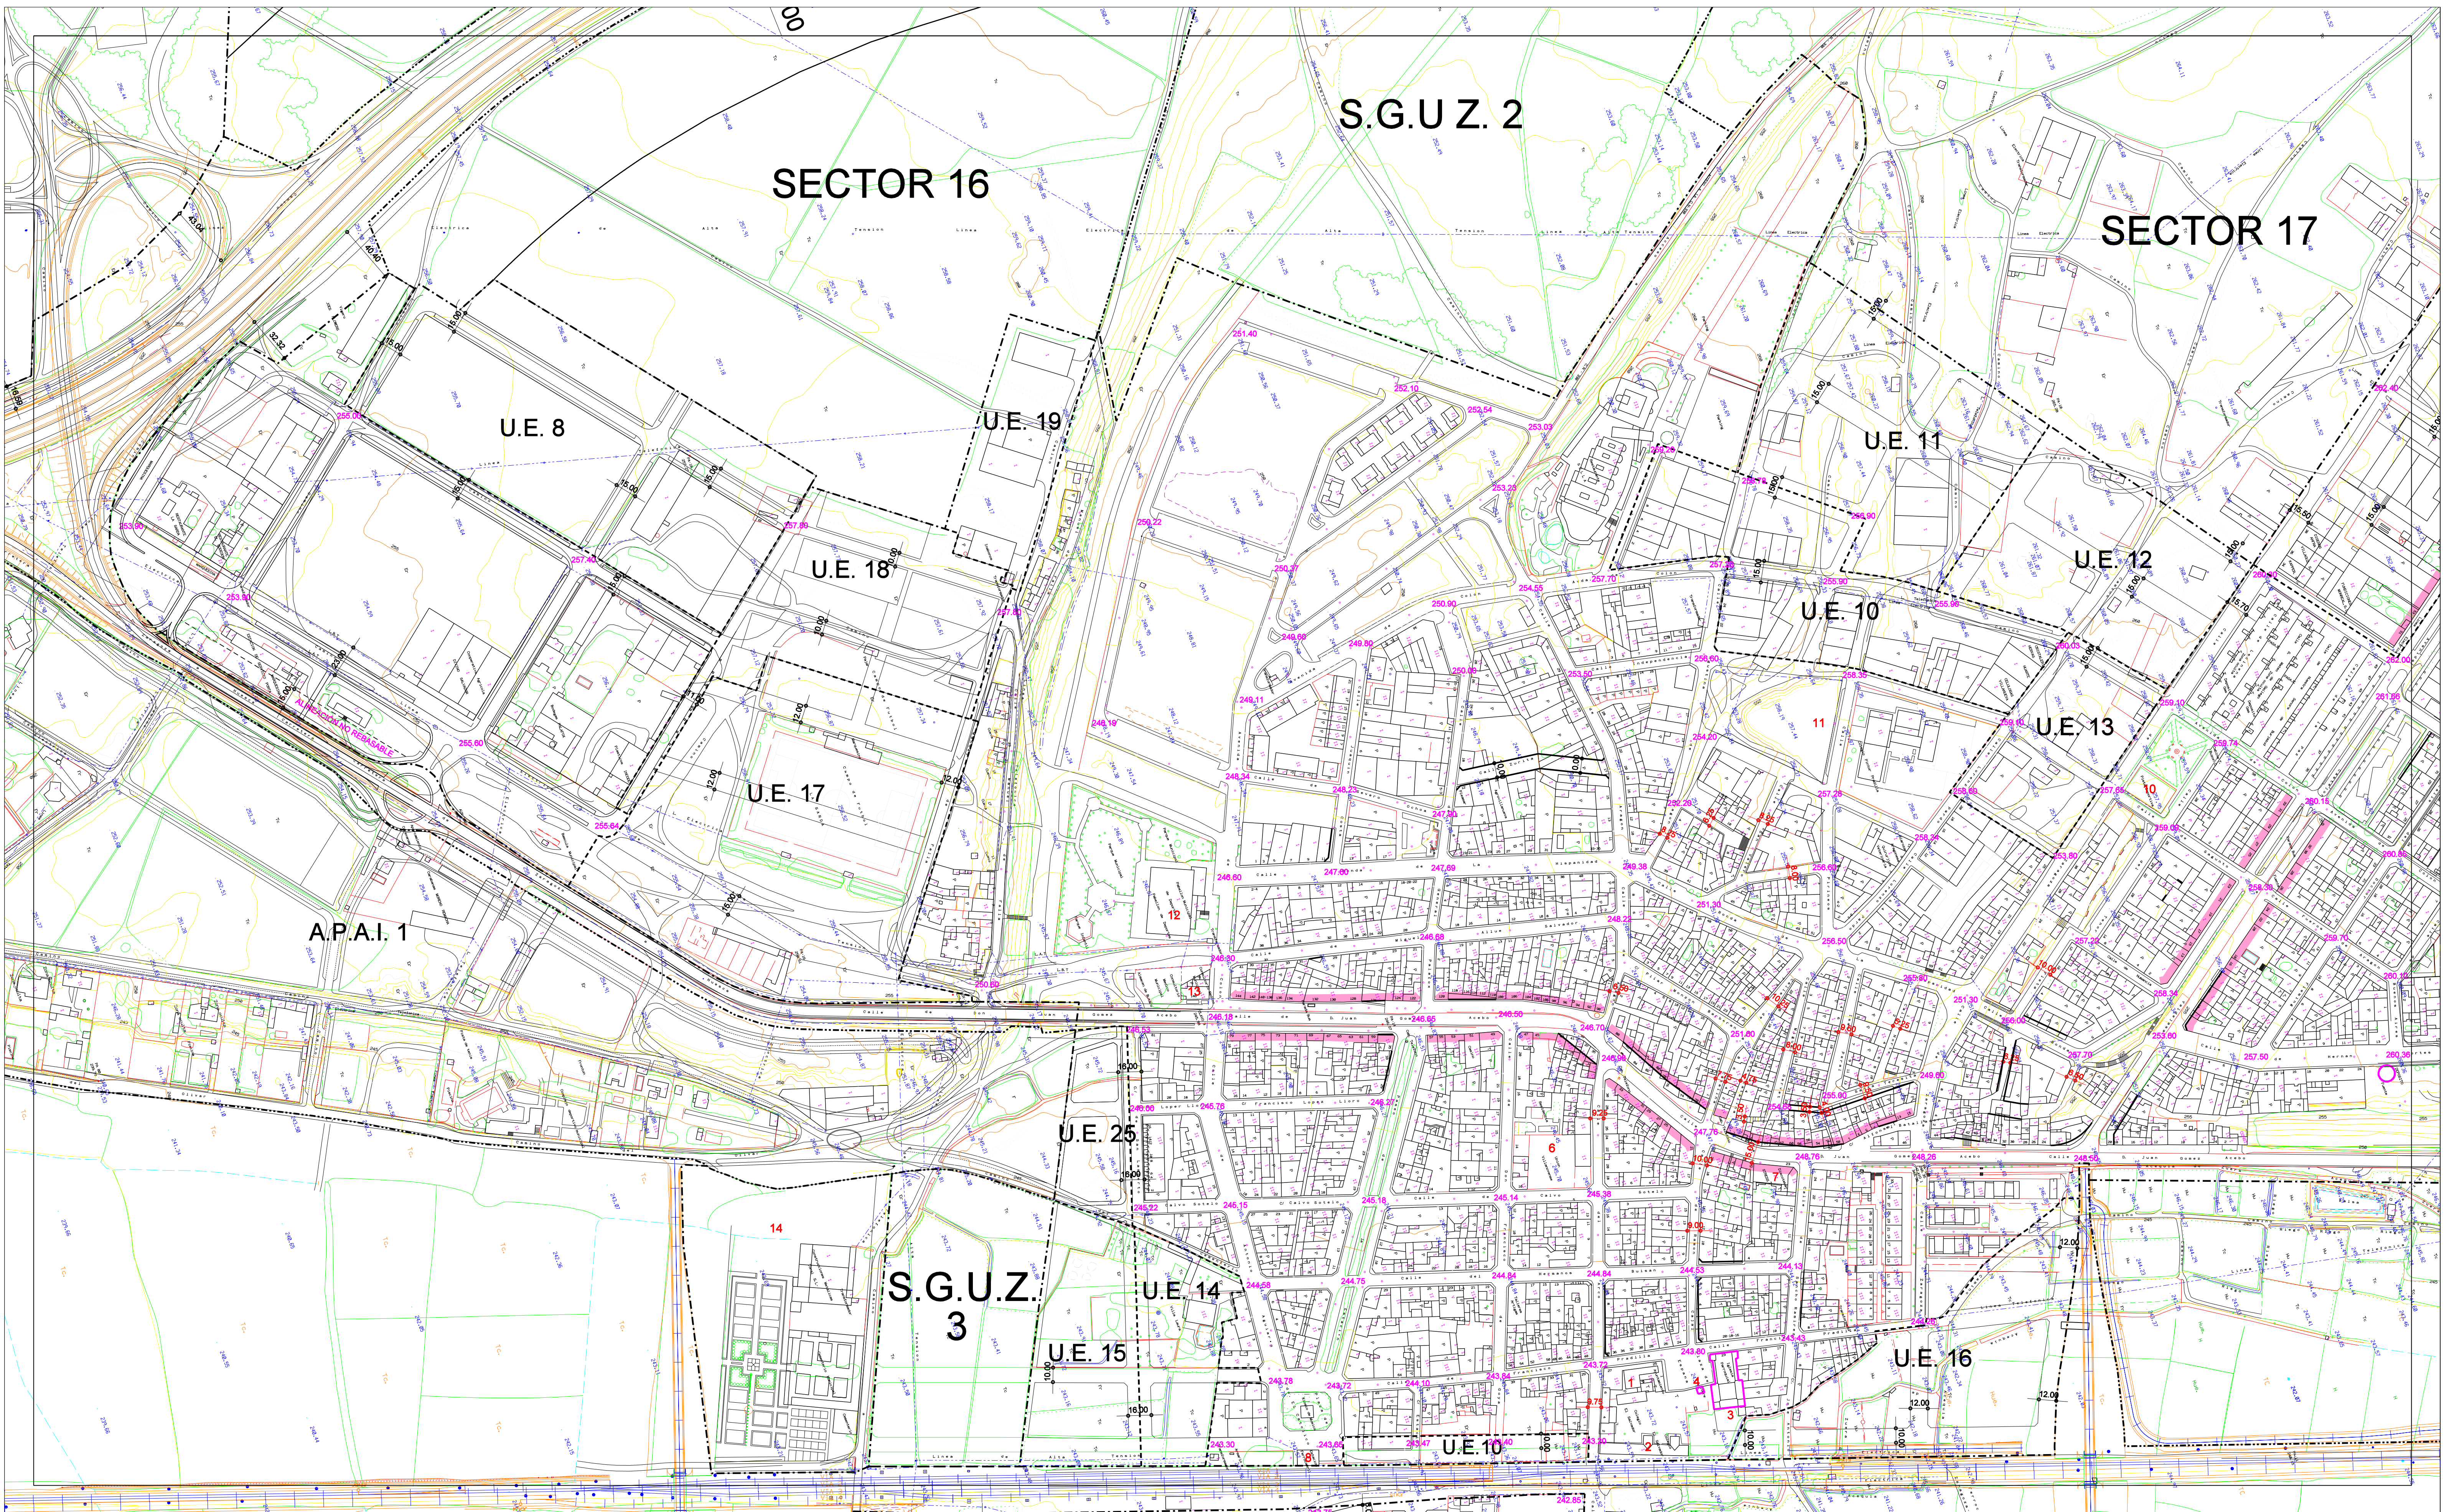


SISTEMAS GENERALES

- SGU URBANO
- SGUZ URBANIZABLE
- SGNU NO URBANIZABLE

LIMITES

- SUELO URBANO
- SUELO URBANIZABLE DELIMITADO
- UNIDAD DE EJECUCIÓN
- SISTEMA GENERAL
- AMBITO

- 24.00 ○ ANCHO DE CALLES NUEVAS
- 24.00 ○ ANCHO MEDIO DE CALLE A EFECTOS DEL CALCULO DE ALTURAS
- NUEVA ALINEACIÓN
- · · FONDO MAX. EDIFICACION
- VIAL

- ▨ CABAERA (SNUe)
- ▨ FACHADAS B+3

DANIEL OLANO
OLANO Y MENDO ARQUITECTOS S.L.

ALBERTO MENDO

ENERO 2009
MODIFICACIÓN AISLADA Nº 3
TEXTO REFUNDIDO

AL.7
ORDENACIÓN

ESCALA 1:2.000

1	2	3	4
5	6	7	8
10	11	9	

ALINEACIONES
Y RASANTES

