
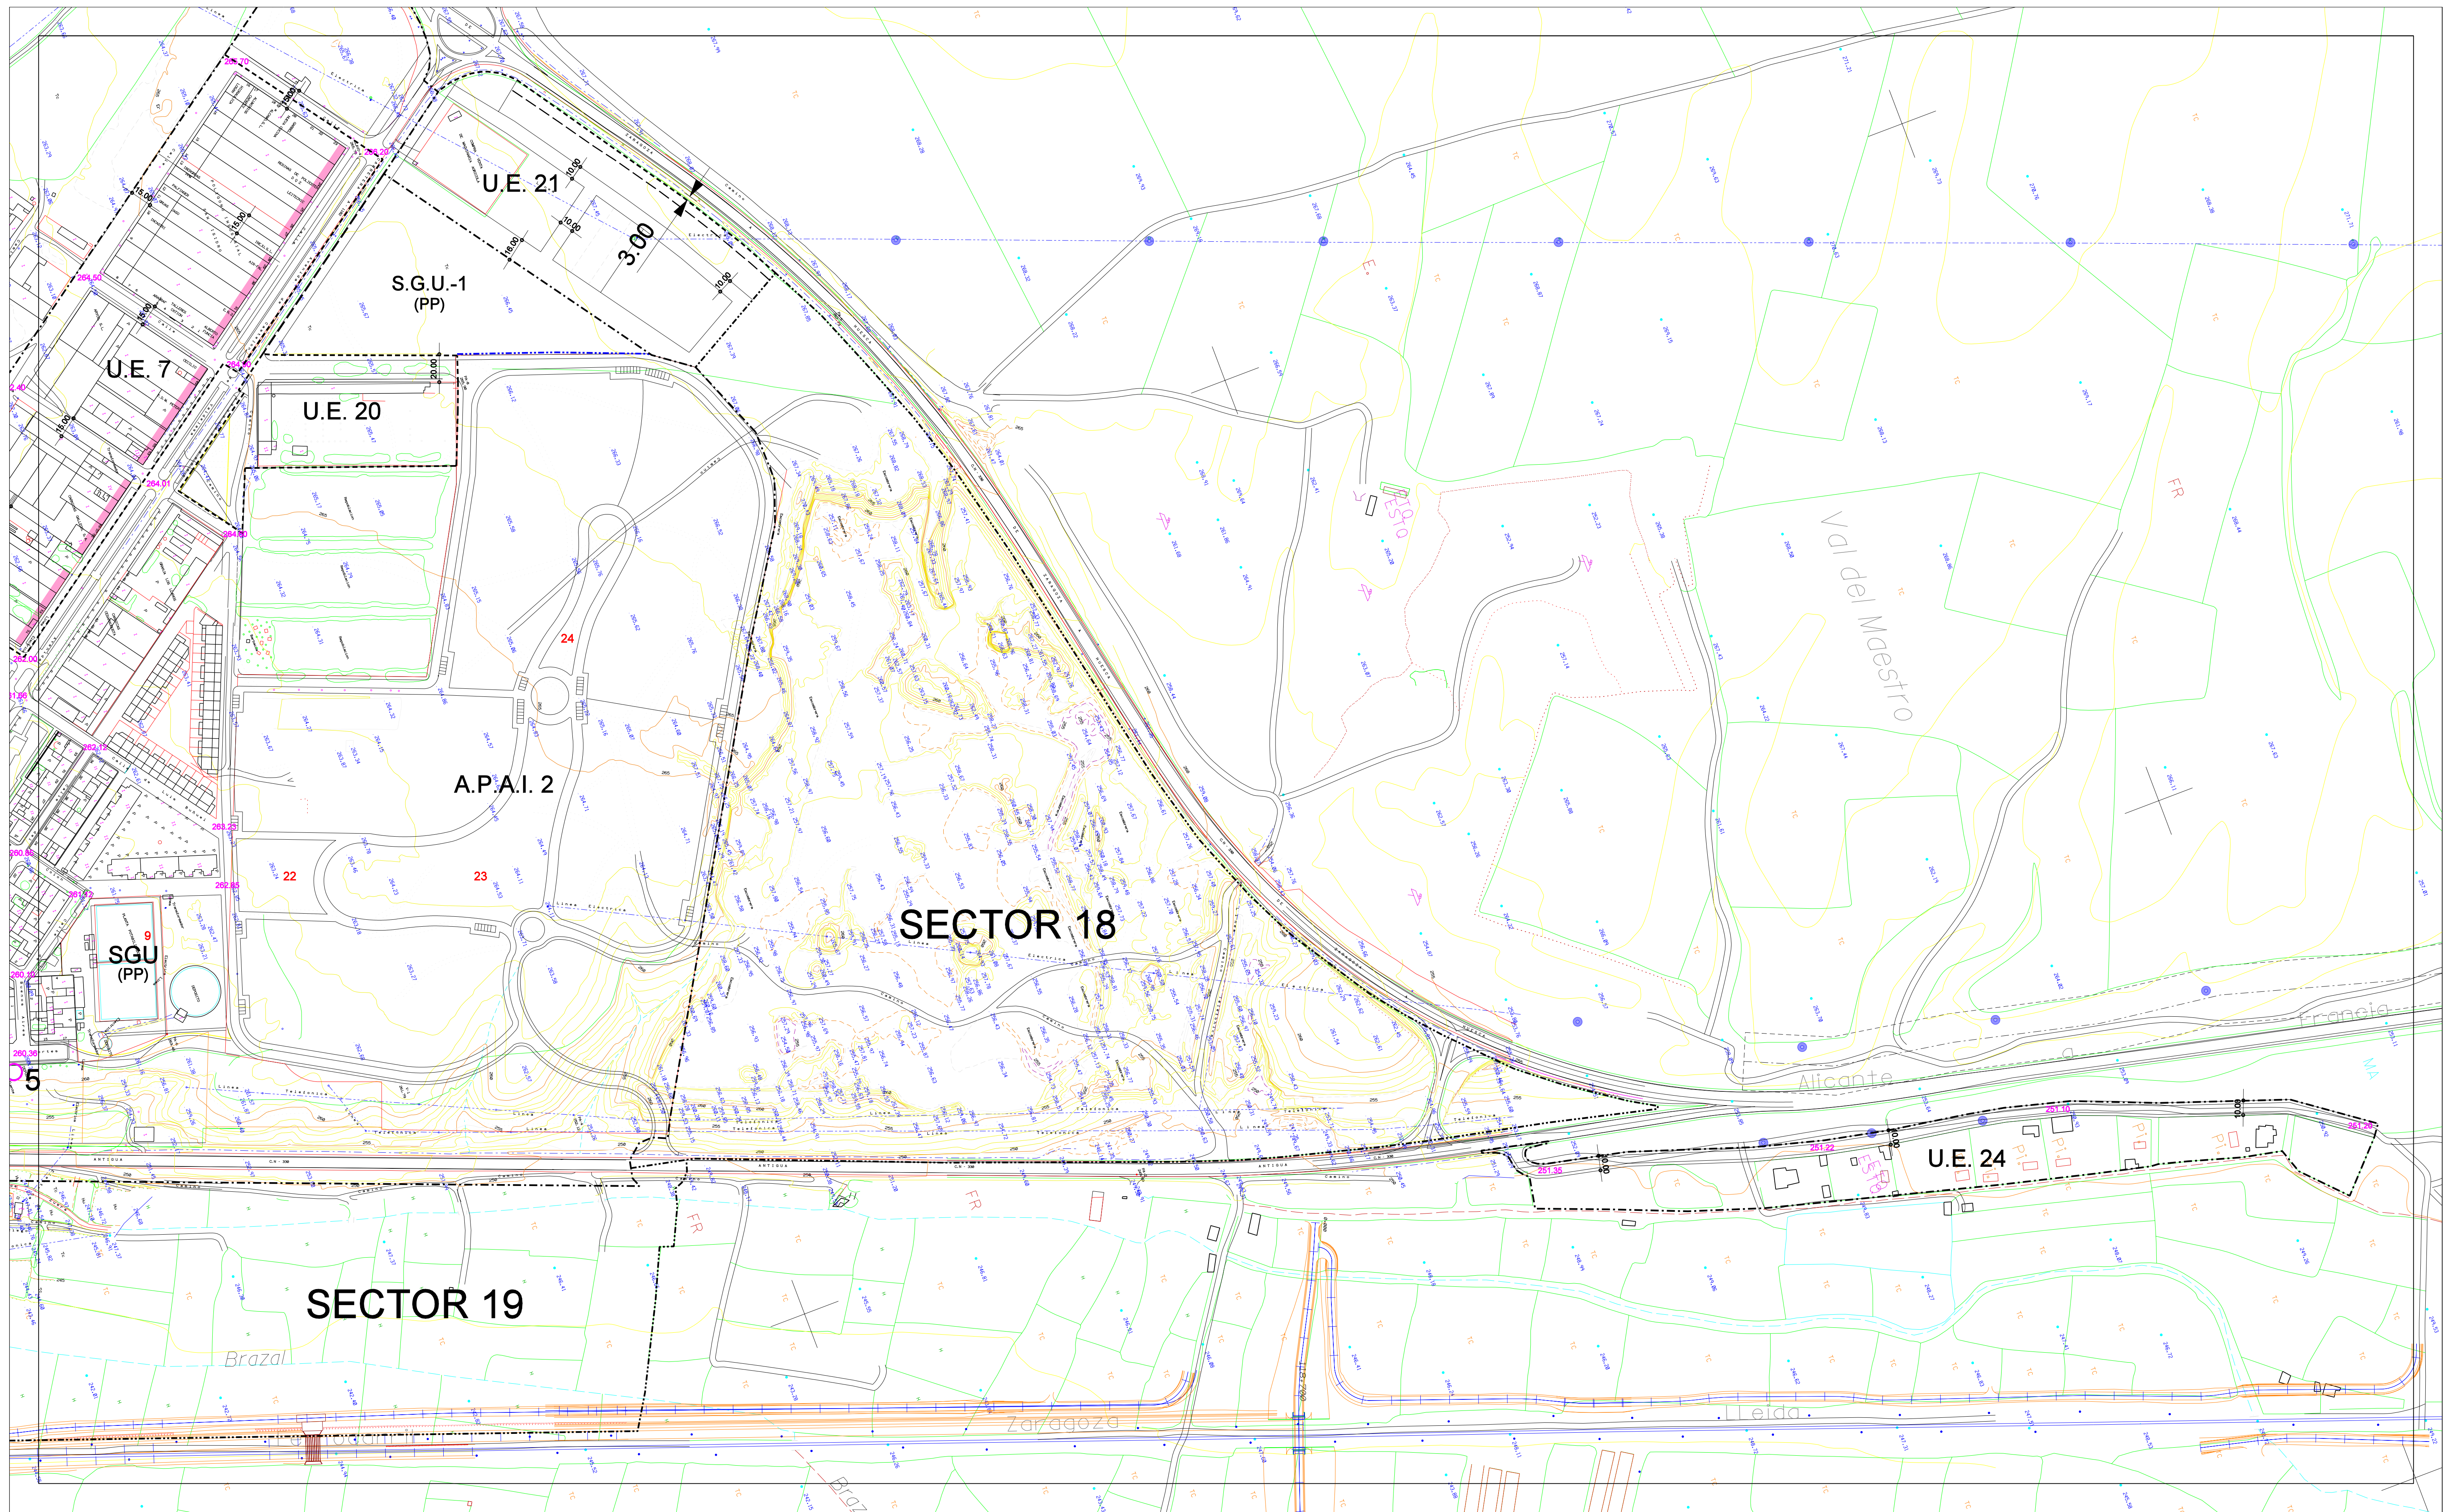


- SISTEMAS GENERALES
- SGU URBANO
 - SGUZ URBANIZABLE
 - SGNU NO URBANIZABLE

- LIMITES
- SUELO URBANO
 - SUELO URBANIZABLE DELIMITADO
 - UNIDAD DE EJECUCIÓN
 - SISTEMA GENERAL
 - AMBITO

- 24.00 ○ ANCHO DE CALLES NUEVAS
- 24.00 ○ ANCHO MEDIO DE CALLE A EFECTOS DEL CALCULO DE ALTURAS
- NUEVA ALINEACIÓN
- FONDO MAX. EDIFICACION
- VIAL

- ▨ CABAERA (SNUE)
- █ FACHADAS B+3

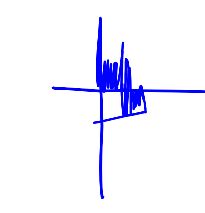

DANIEL OLANO
OLANO Y MENDO ARQUITECTOS S.L.

Alberto Mendo
ALBERTO MENDO

ENERO 2009
MODIFICACIÓN AISLADA N° 3
TEXTO REFUNDIDO

AL.8
ORDENACIÓN

ESCALA 1:2.000

1	2	3	4
5	6	7	8
10	11	9	

ALINEACIONES
Y RASANTES

