
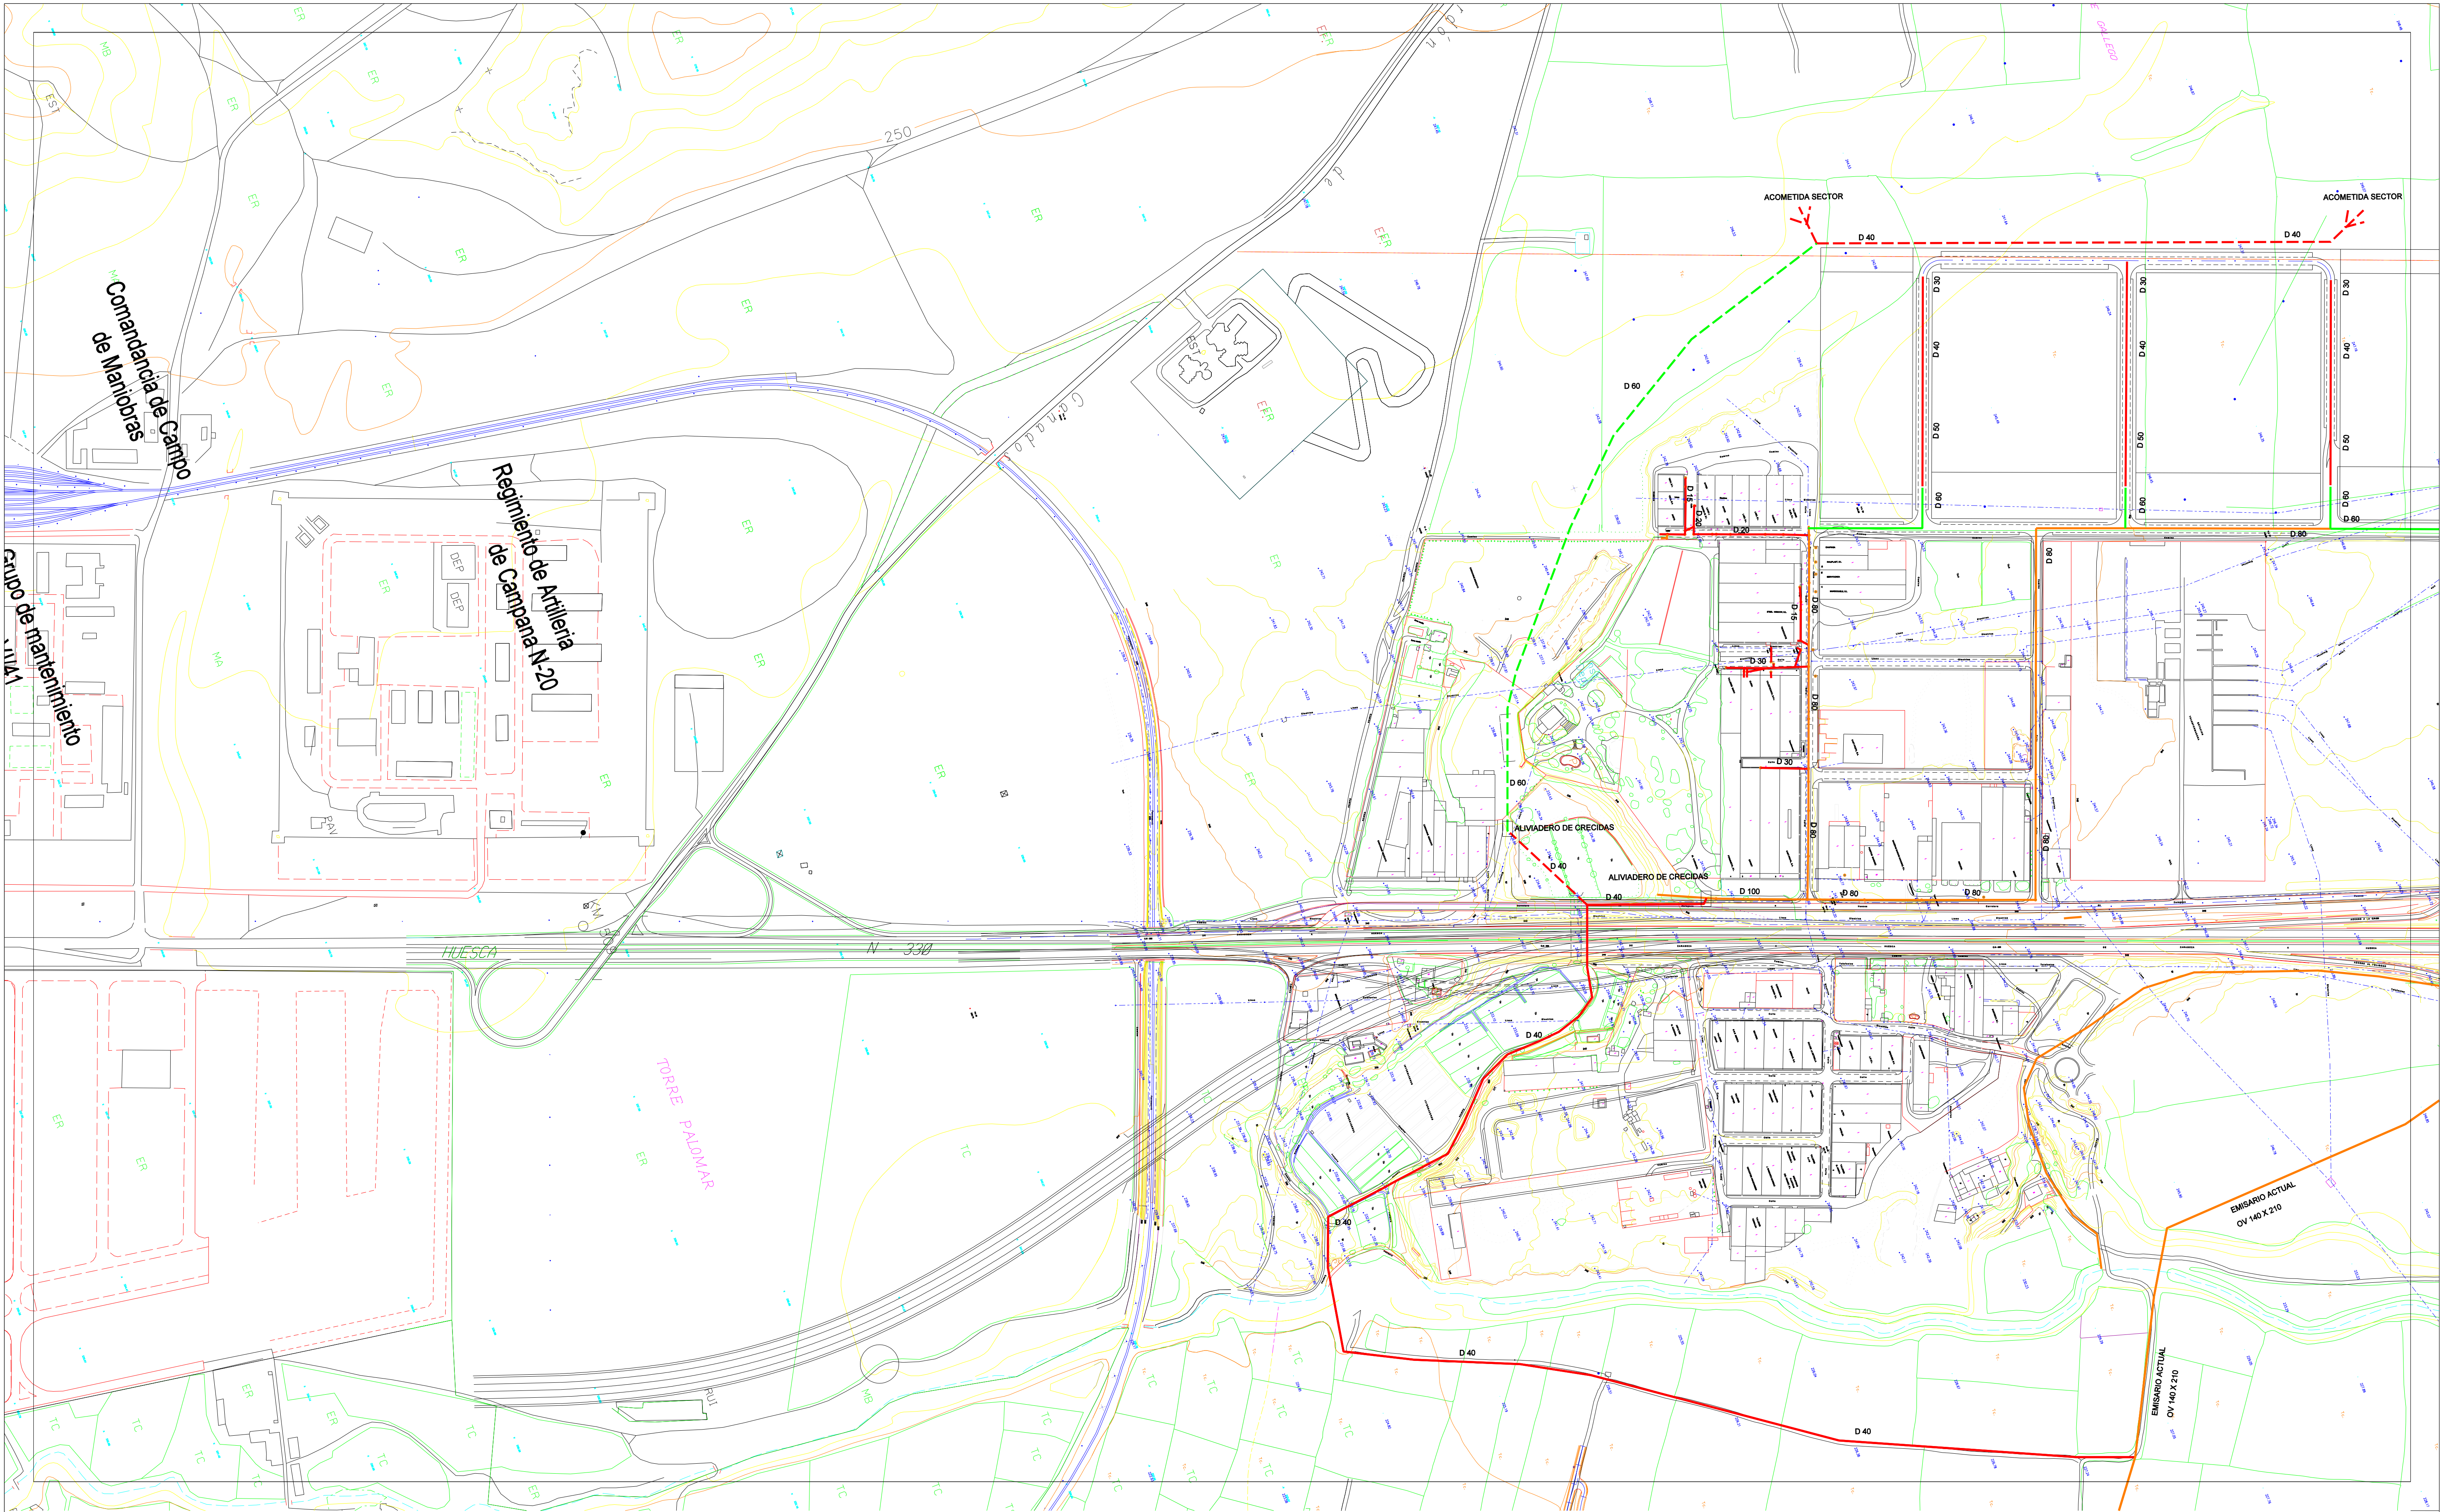


RED DE SANEAMIENTO EXISTENTE

- DE D. 15 A D. 50 CM.
- DE D. 60 A D. 75 CM.
- DE D. 80 Y MAS

RED DE SANEAMIENTO A PROYECTAR

- DE D. 30 A D. 50 CM.
- DE D. 60 A D. 75 CM.
- DE D. 80 Y MAS

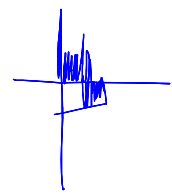

OLANO Y MENDO ARQUITECTOS S.L.
VICTORINO ZORRAQUINO, INGENIERO C.C.P.

MAYO 2005
TEXTO REFUNDIDO

IF.1
INFRAESTRUCTURAS

ESCALA 1:3.000

1 2 3

RED DE
SANEAMIENTO

0 30 60 150 m