
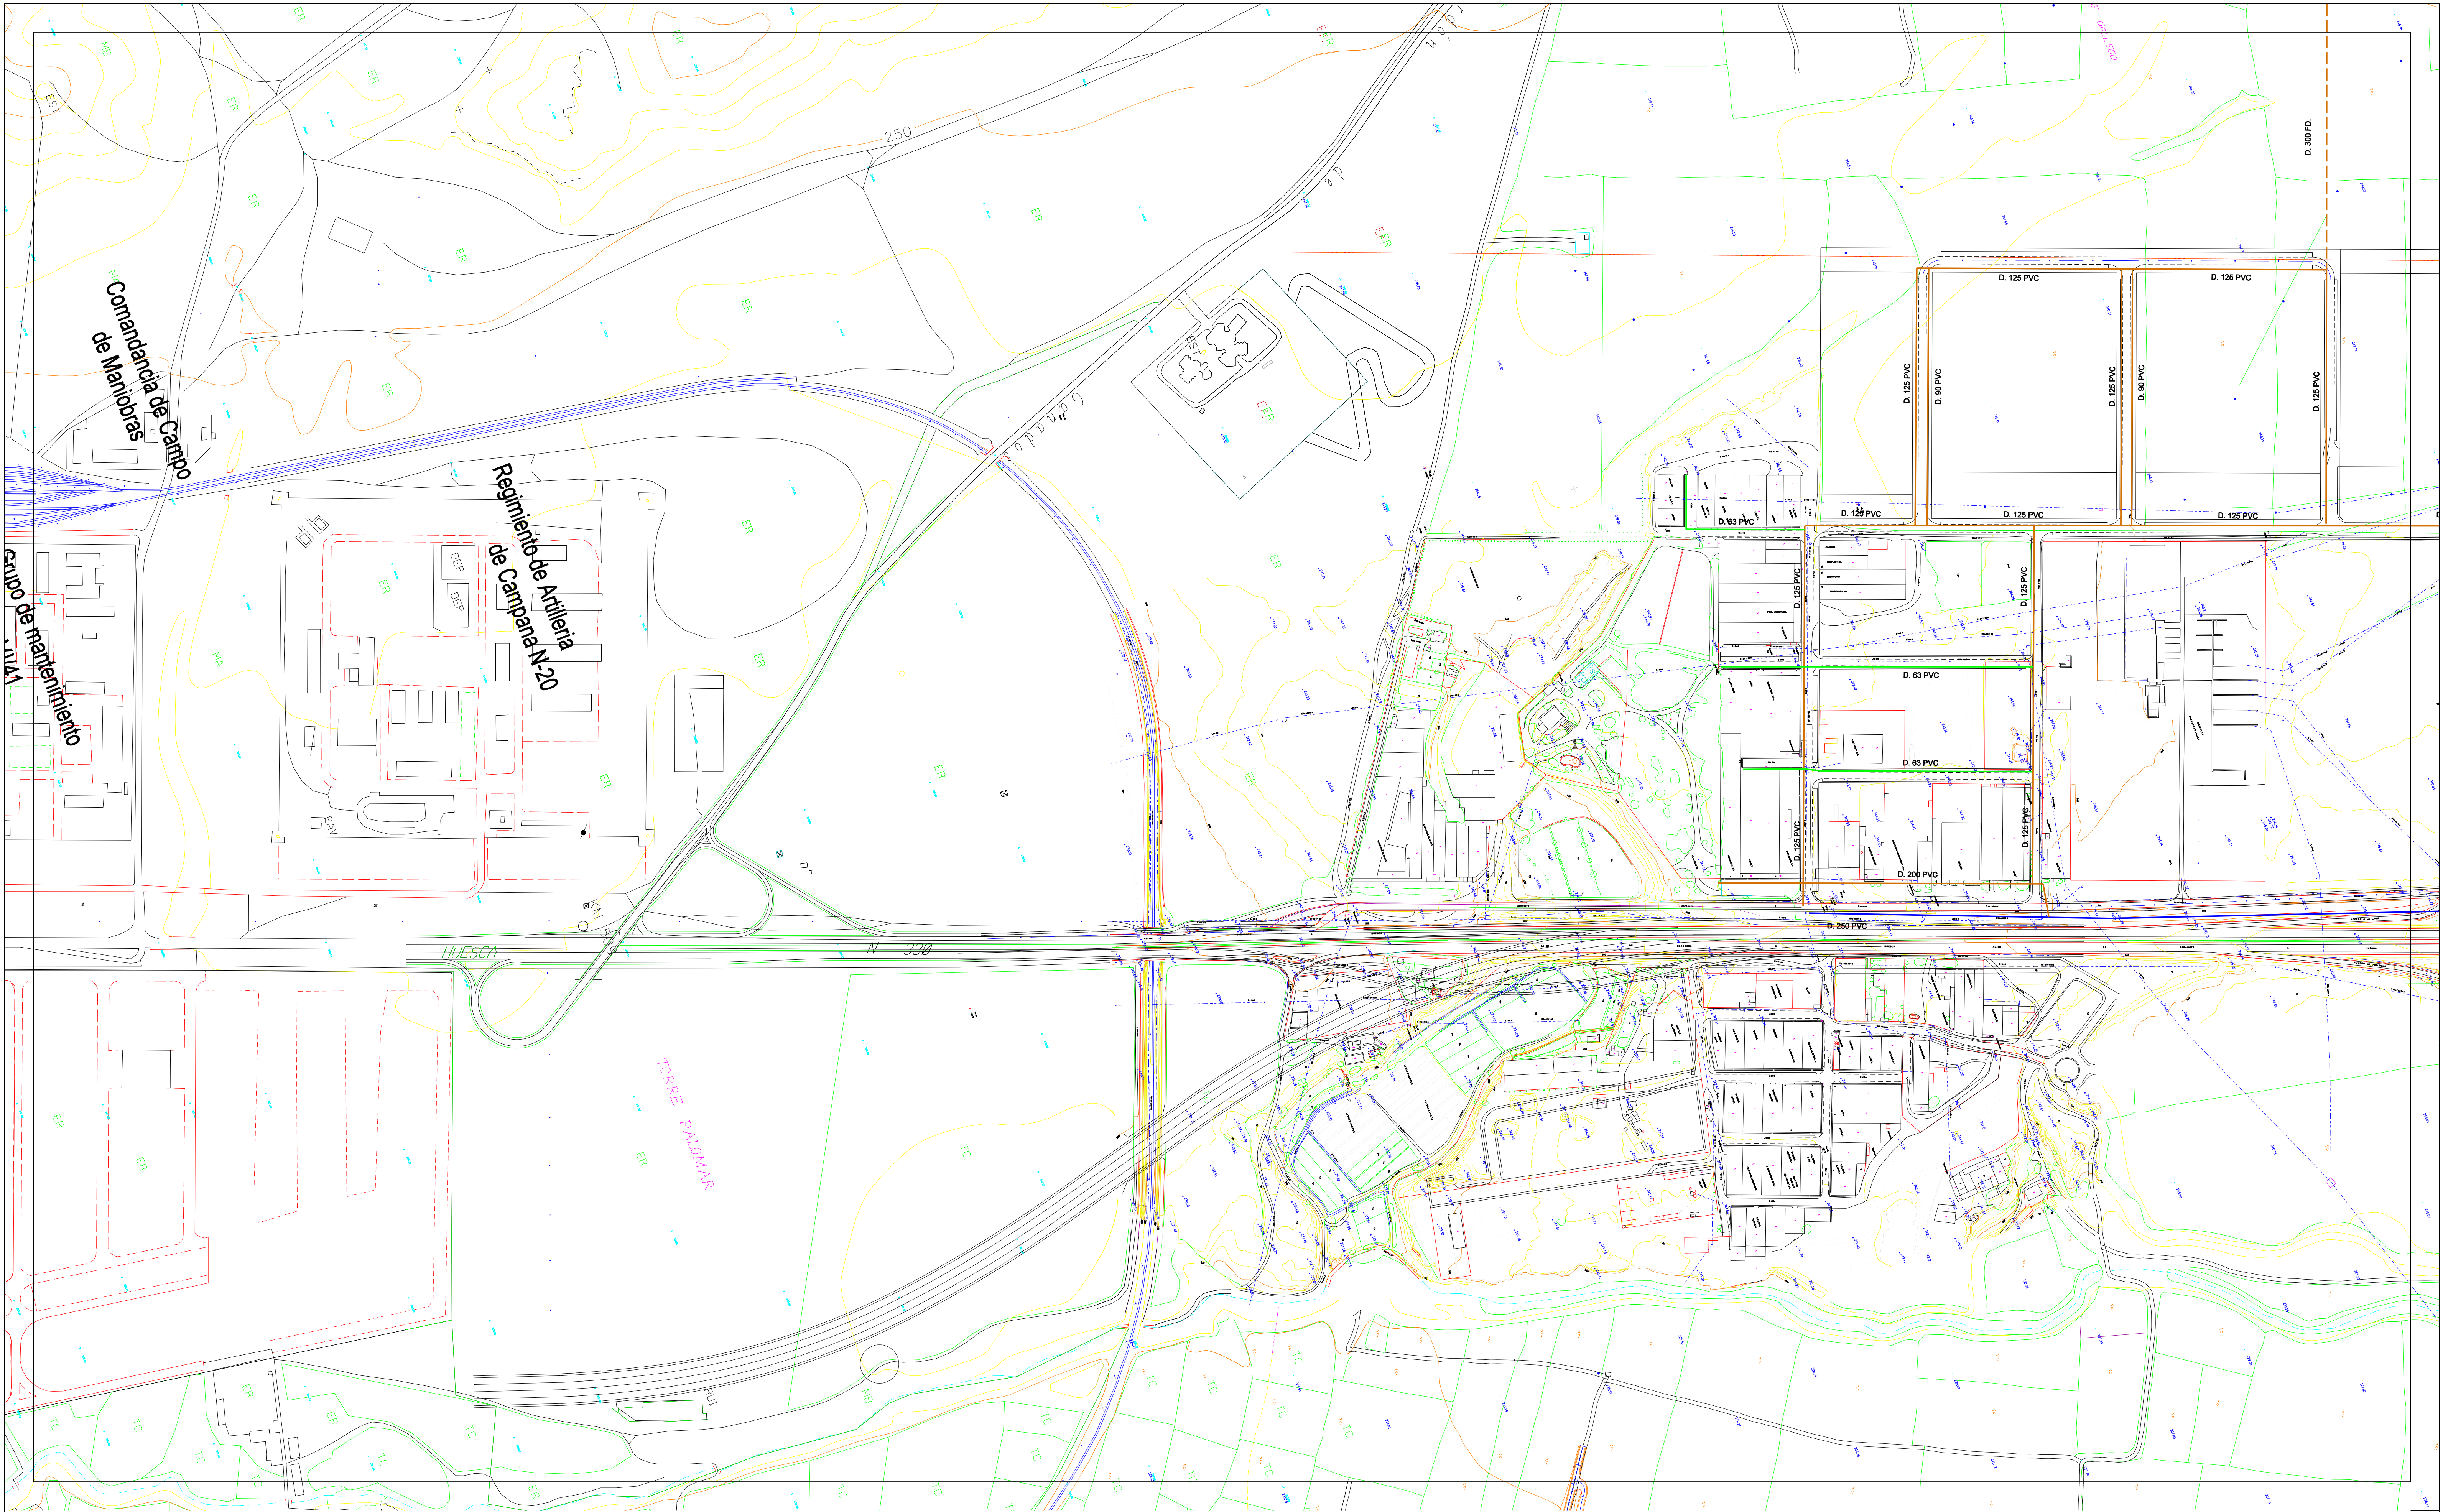


RED DE ABASTECIMIENTO EXISTENTE

- DE D. 50 A D. 90 MM.
- DE D. 100 A D. 200 MM.
- DE D. 225 MM. Y MAS

RED DE ABASTECIMIENTO A PROYECTAR

- DE D. 50 A D. 90 MM.
- DE D. 100 A D. 200 MM.
- DE D. 225 MM. Y MAS

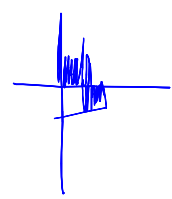

OLANO Y MENDO ARQUITECTOS S.L.
VICTORINO ZORRAQUINO, INGENIERO C.C.P.

MAYO 2005
TEXTO REFUNDIDO

IF.4
INFRAESTRUCTURAS

ESCALA 1:3.000

1 2 3

RED DE
ABASTECIMIENTO

0 30 60 150 m

PLAN GENERAL DE ORDENACIÓN URBANA DE VILLANUEVA DE GÁLLEGO